


- 色: メーカー指定色
 - 塗装: ウレタン樹脂塗装 (特記のある場合を除く)
 - 支柱: アルミニウム/粉体塗装
 - デッキ: スチール/電気亜鉛メッキ
 - 遊具アイテムのフレーム: スチール/電気亜鉛メッキ/地際部鋼材補強溶接
 - スライダー: ポリエチレン回転成形品
 - スライダー終端脚部: スチール/溶融亜鉛メッキ/無塗装
 - アンカーボルト: スチール/溶融亜鉛メッキ/無塗装
-
- 設置する上で、安全領域を確保する事とする。
 - 積雪について、本製品は一般地域(積雪1m未満)を基準とする。1m以上積雪する場合は、除雪または雪囲い等を施して下さい。
 - ISO 9001:2015認証取得企業の製品とする。
 - 遊具の安全に関する規準JPFA-SP-S:2024に適合した製品とする。
 - (一社)日本公園施設業協会 SPマーク表示認定企業の製品とする。
 - (一社)日本公園施設業協会 団体賠償責任保険に加入した製品とする。
-
- 製品において、仕様の変更がある場合は承諾図による。
 - 本製品の設計図面の変更、模倣を禁止する。
 - 内田工業(株)製品、または同等以上とする。
 - マットは別売とする。


平面図

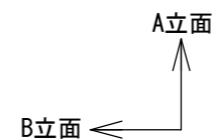


設計条件	基準風速	地耐力	弊社までご相談ください ※ 左記に適合しない場所に設置する場合 ※ 地表面粗度区分Ⅲ以外の場合 ※ 多雪地域に設置する場合
	34 m/s 以下	長期 50 KN/m 短期 100 KN/m	

日付	2024. 4. 1	メモ	
----	------------	----	--


名称	ウインドライド	頁	1/3
図番	AC-3141	用紙	A3
		縮尺	1:60

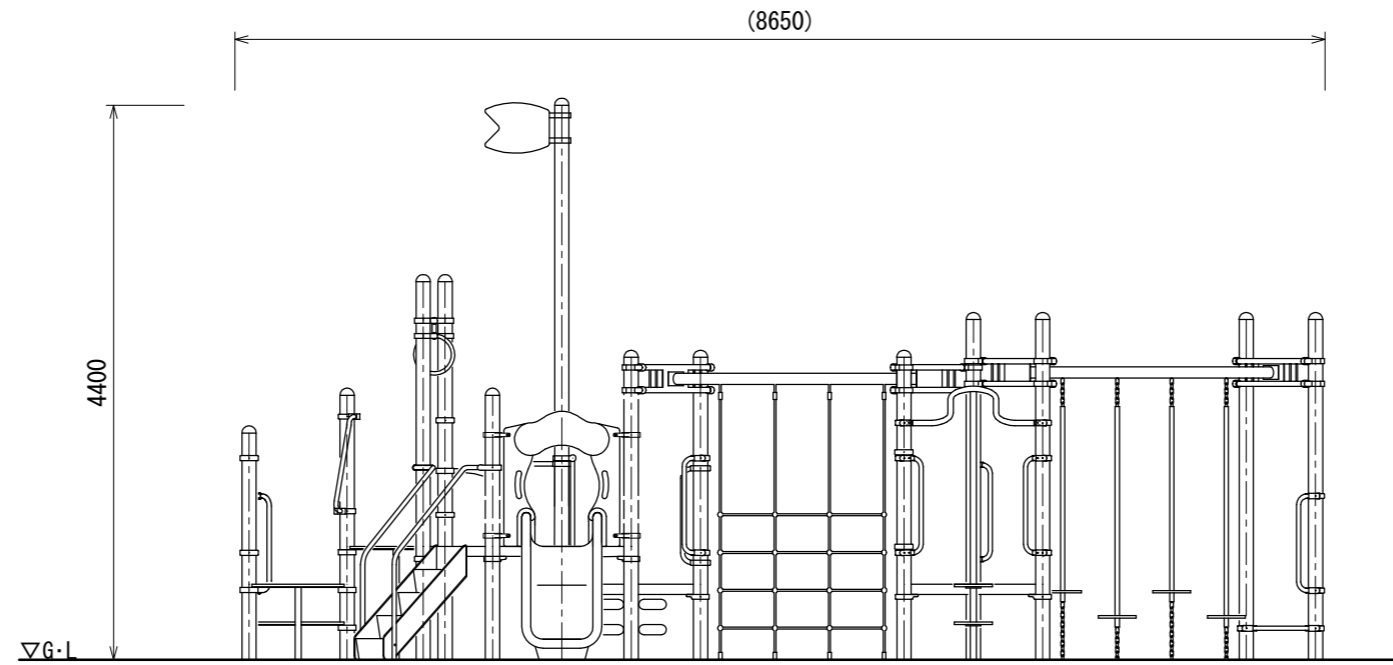

A立面図

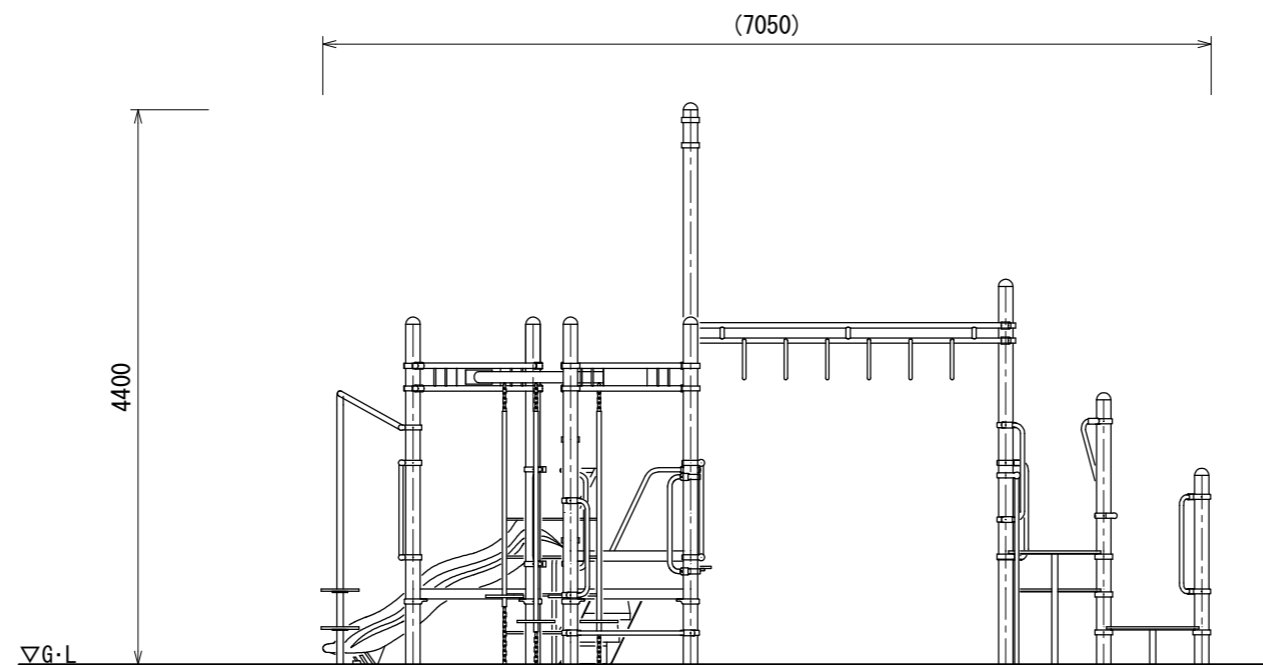


B立面図

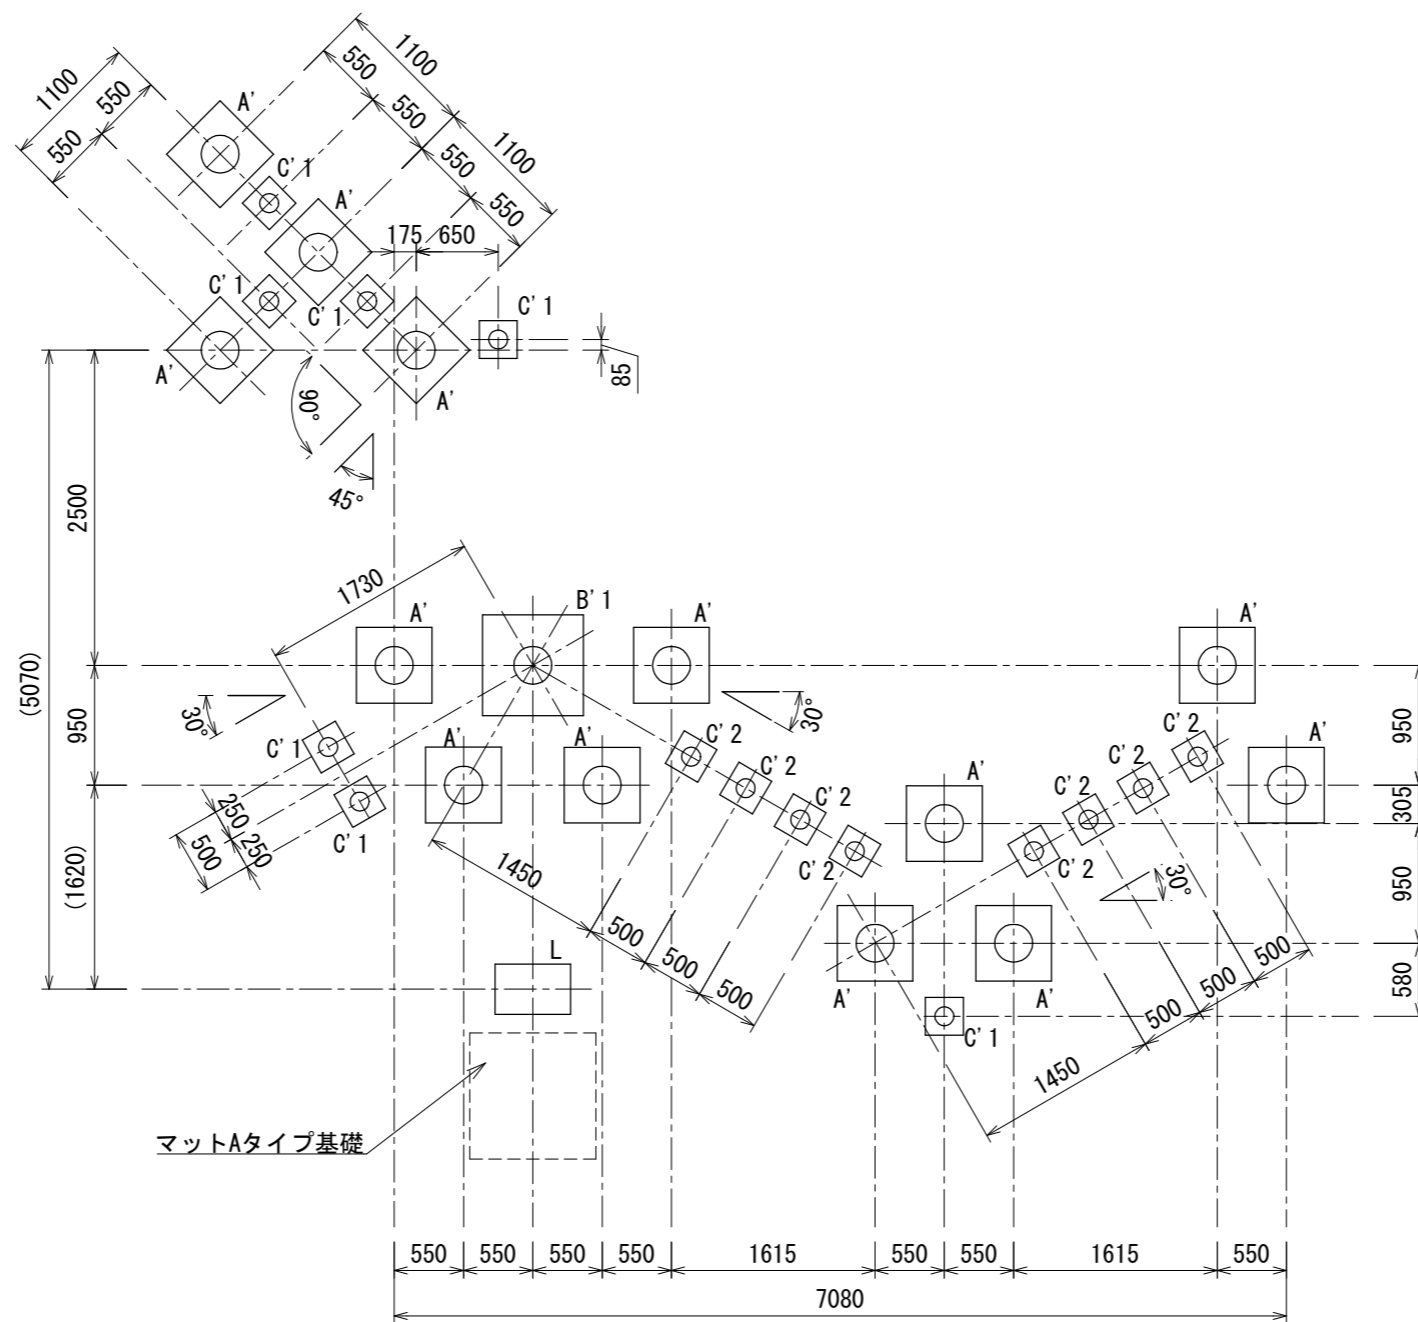

基礎伏図

基礎数	
A'	13
B'1	1
C'1	7
C'2	8
L	1

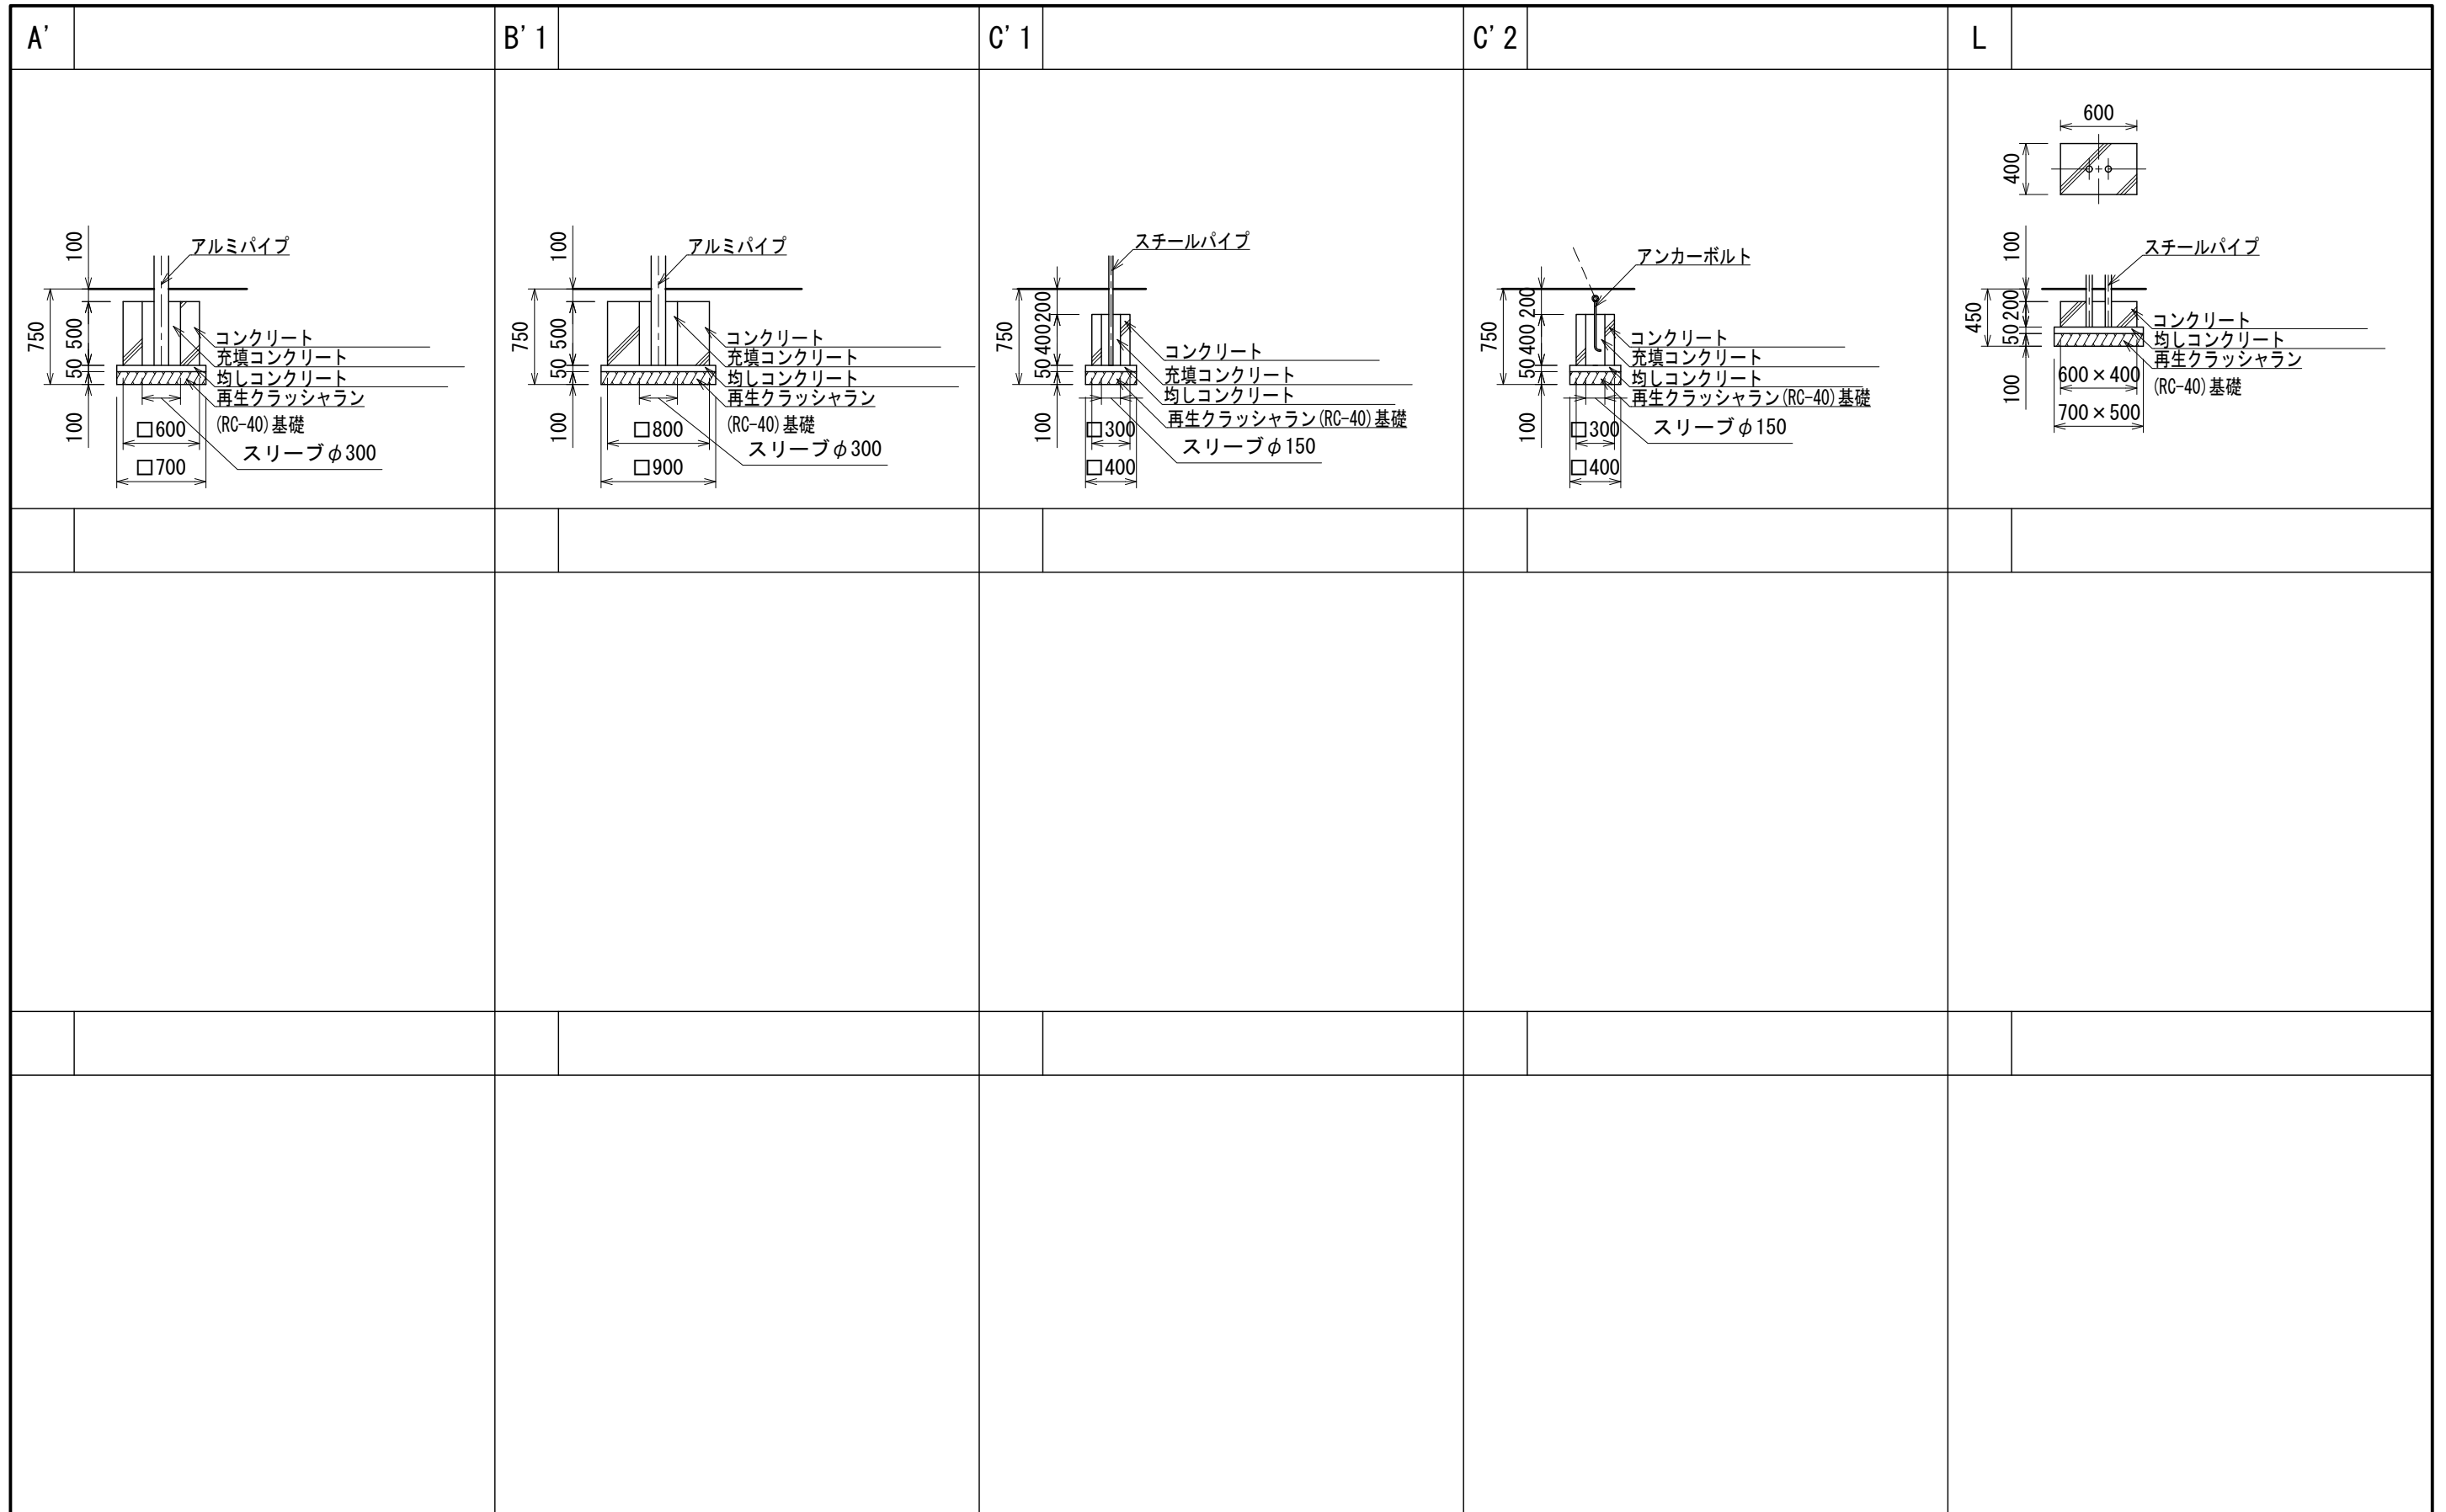

※図面は基礎の寸法を示すものであり、支柱の数量・仕様は実際と異なる場合があります。