

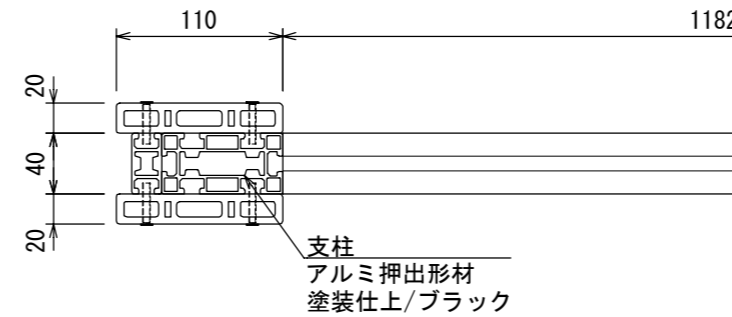


- 絵・文字工は別途とする。
- ISO 9001:2015認証取得企業の製品とする。
- (一社)日本公園施設業協会 SPLマーク表示認定企業の製品とする。
- (一社)日本公園施設業協会 団体賠償責任保険に加入した製品とする。
- 本製品の設計図面の変更、模倣を禁止する。
- 内田工業(株)製品または同等以上とする。

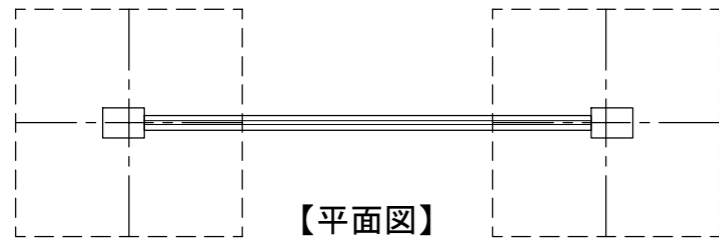


【平面図 S=1:5】

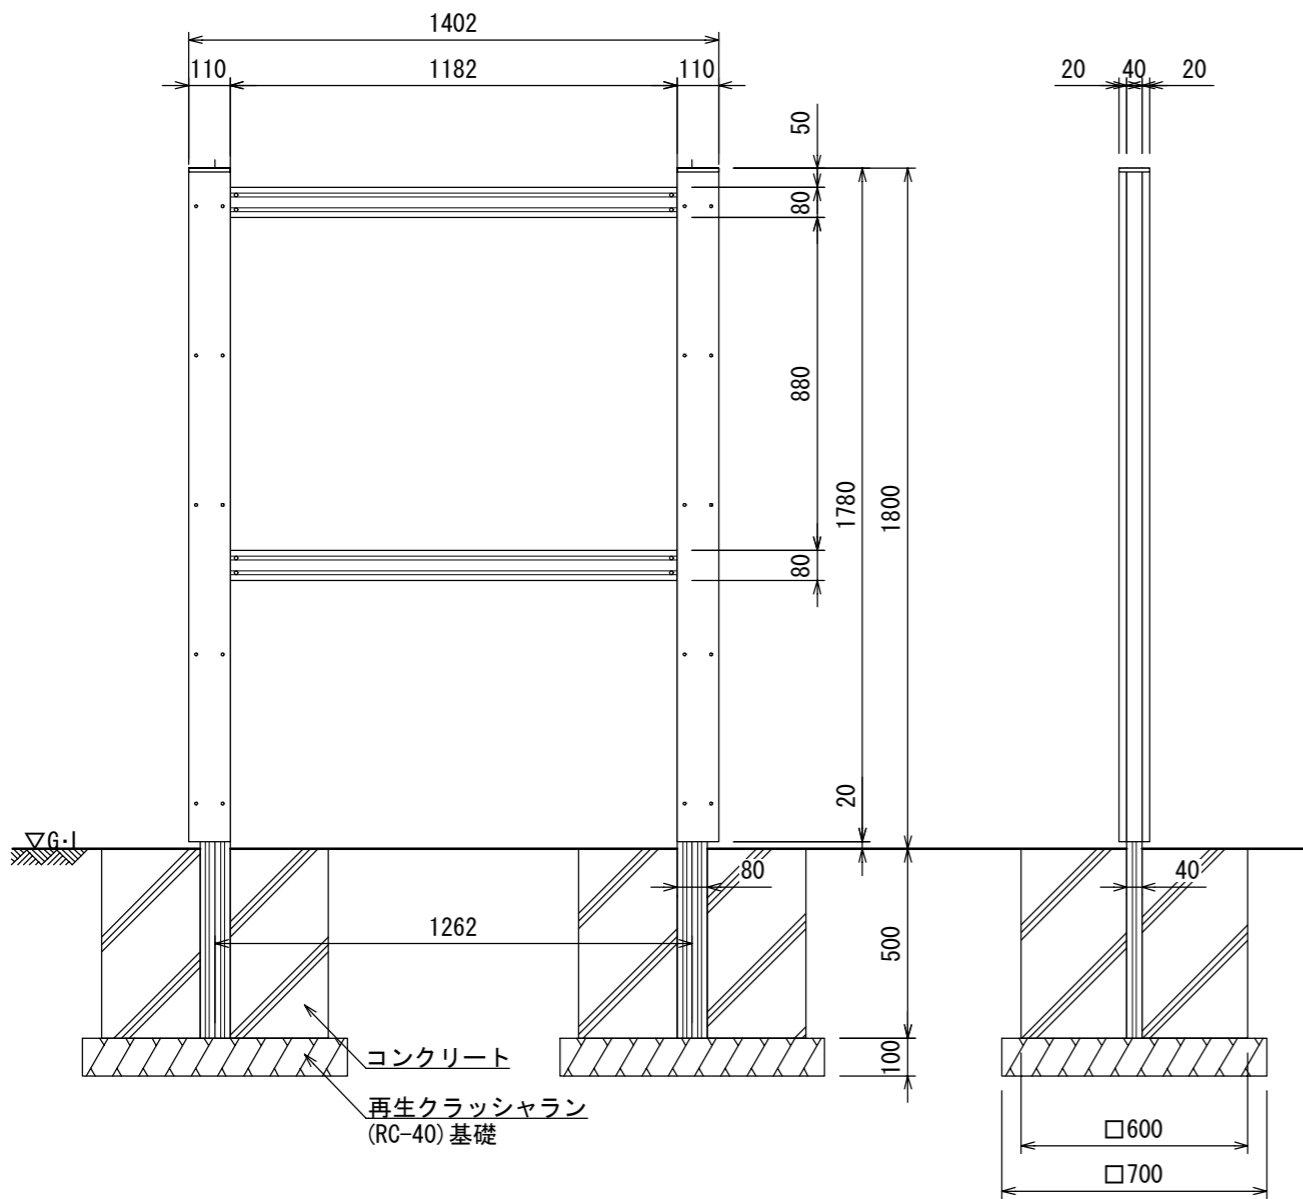

【正面図】

【側面図】

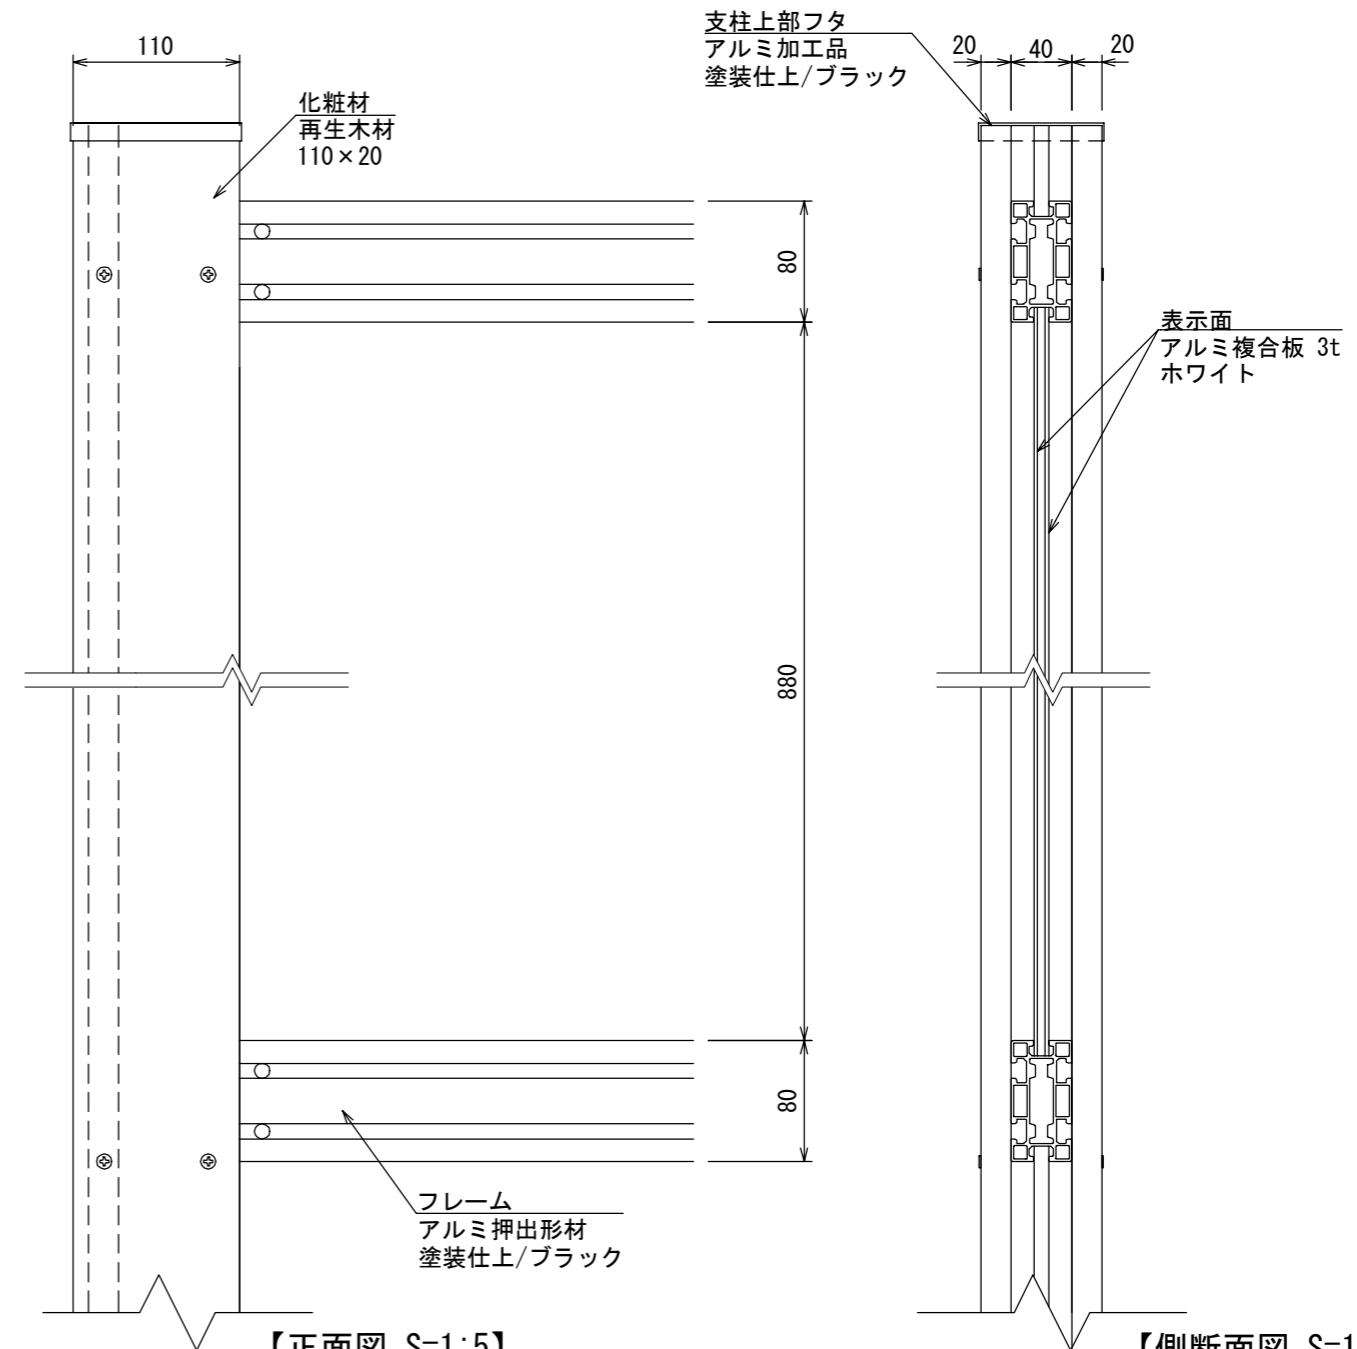

【正面図 S=1:5】

【側断面図 S=1:5】

| | | | | | | |
|--|-------------------|-------------------|---|-------------------------------|------------------|----------|
| | 設計条件 34 m/s 以下 | 基準風速 34 m/s 以下 | 弊社までご相談ください ※ 左記に適合しない場所に設置する場合 ※ 地表面粗度区分Ⅲ以外の場合 | メモ _____ _____ _____ | 名称 サイン | 頁 1/1 |
| | | 日付 2024. 11. 1 | 図番 BI1-RWG-2 | 用紙 A3 | 縮尺 1:20 | |