



平面図

- 色:メーカー指定色
- 塗装:ウレタン樹脂塗装(特記のある場合を除く)
- 支柱:アルミニウム/粉体塗装
- デッキ:スチール/電気亜鉛メッキ
- 遊具アイテムのフレーム:スチール/電気亜鉛メッキ/地際部鋼材補強溶接
- スライダー・ロック:ポリエチレン回転成形品
- チューブスライダー中間支柱:スチール/電気亜鉛メッキ/地際部鋼材補強溶接
- ウェーブスライダー中間支柱:スチール/溶融亜鉛メッキ
- スライダー終端脚部:スチール/溶融亜鉛メッキ/無塗装
- デコロックアンカー:スチール/溶融亜鉛メッキ/無塗装
- コネクションラダー・ディグルラダー:スチール/溶融亜鉛メッキ

- 設置する上で、安全領域を確保する事とする。
- 積雪について、本製品は一般地域(積雪1m未満)を基準とする。1m以上積雪する場合は、除雪または雪囲い等を施して下さい。
- ISO 9001:2015認証取得企業の製品とする。
- 遊具の安全に関する規程JPFA-SP-S:2024に適合した製品とする。
- (一社)日本公園施設業協会 SPマーク表示認定企業の製品とする。
- (一社)日本公園施設業協会 団体賠償責任保険に加入した製品とする。
- 製品において、仕様の変更がある場合は承諾図による。
- 本製品の設計図面の変更、模倣を禁止する。
- 内田工業(株)製品、または同等以上とする。
- マットは別売とする。

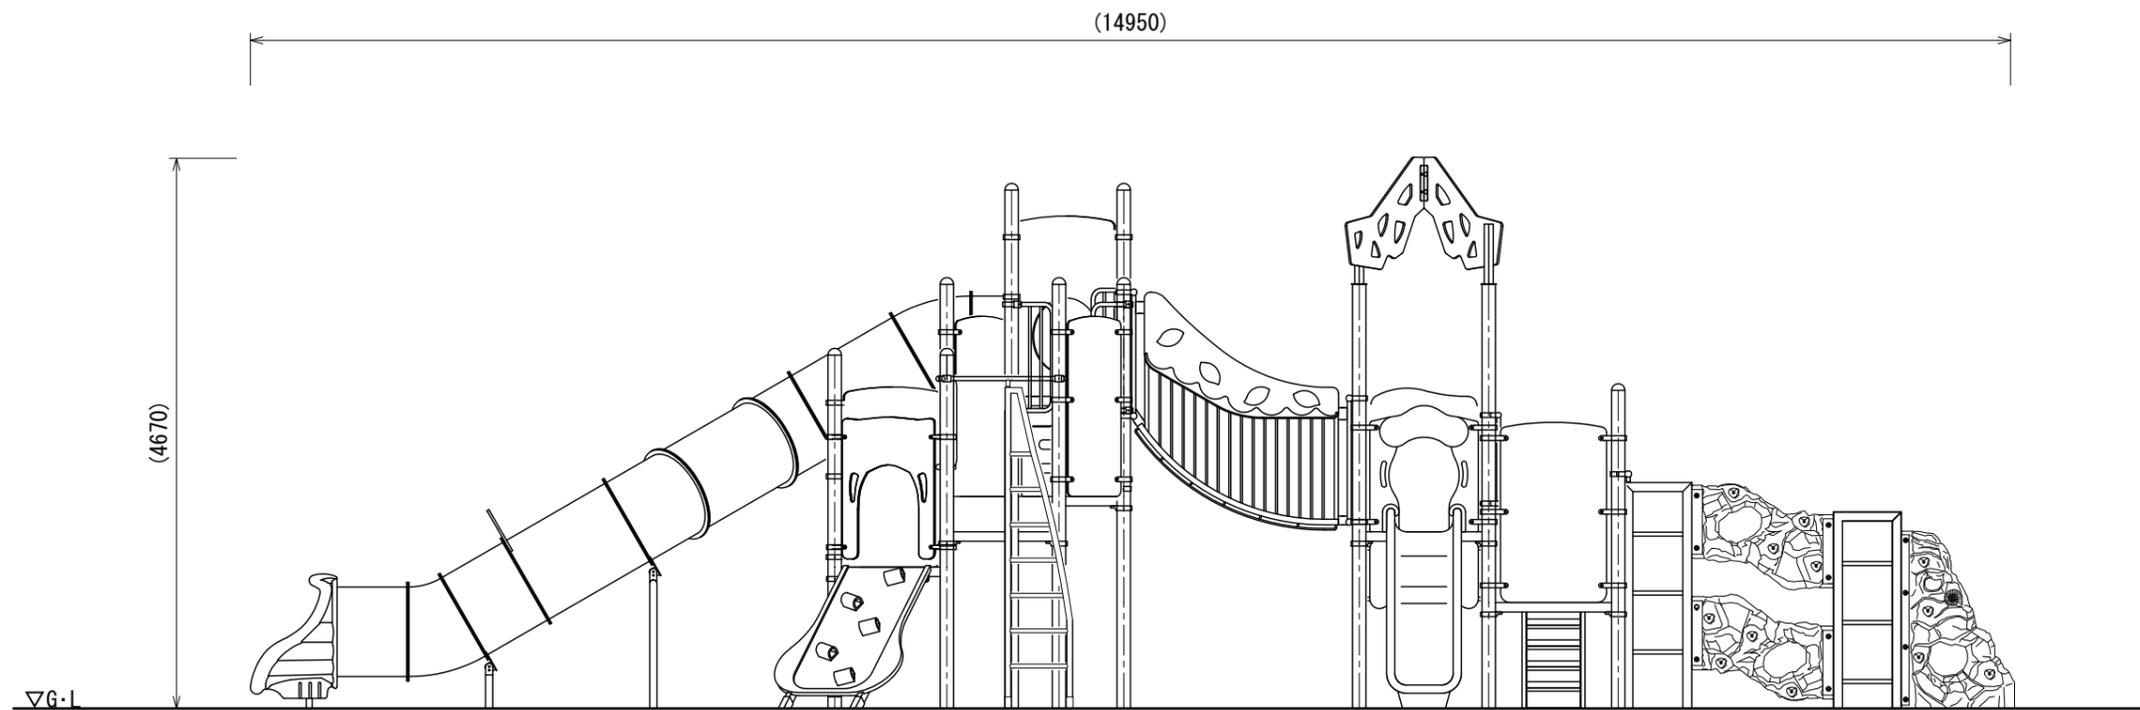

A立面図

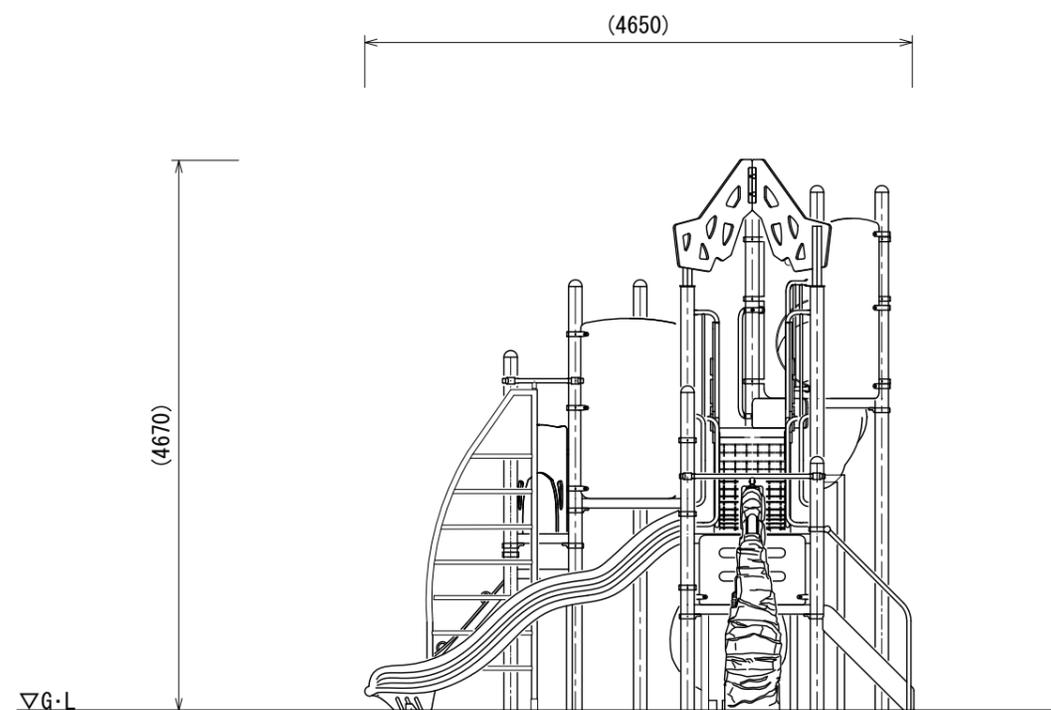

B立面図



A'	B' 1	B' 2 スリーブ穴位置や方向に注意する事	C' 1	E' スリーブ穴位置や方向に注意する事
A	B1	J	L	

※図面は基礎の寸法を示すものであり、支柱の数量・仕様は実際と異なる場合があります。

	設計条件	基準風速 <b>34</b> m/s 以下	地耐力 長期 50 KN/m 短期 100 KN/m	弊社までご相談ください ※ 左記に適合しない場所に設置する場合 ※ 地表面粗度区分Ⅲ以外の場合 ※ 多雪地域に設置する場合	メモ _____ _____ _____	名称 <b>標準基礎詳細図</b> 図番 AC-1215	頁 1/1 用紙 A3 縮尺 1:50	
日付	2024. 4. 1							