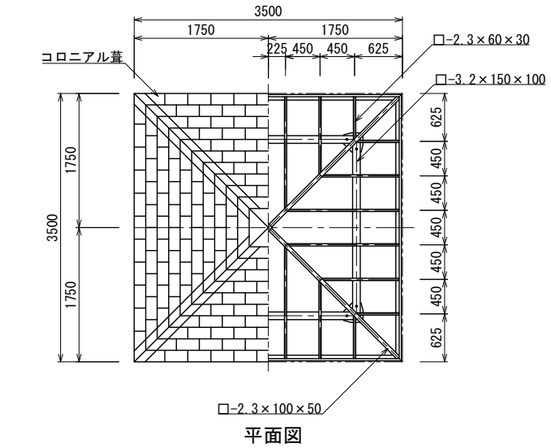

平面図

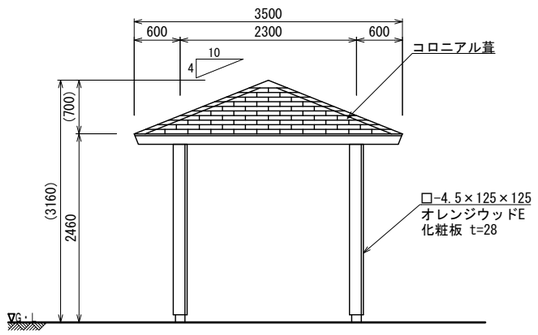

立面図

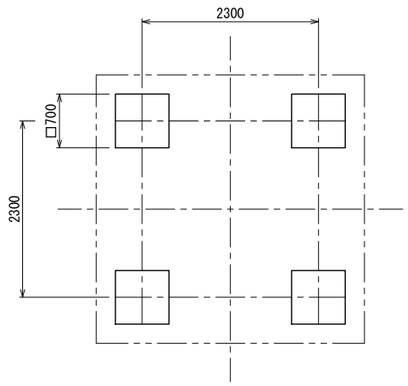

基礎伏図

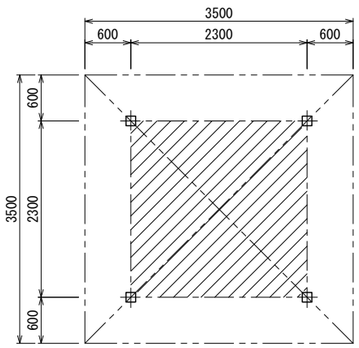

四阿面積算定
2.3m×2.3m＝5.29㎡
建築面積　5.29㎡
延べ面積　5.29㎡

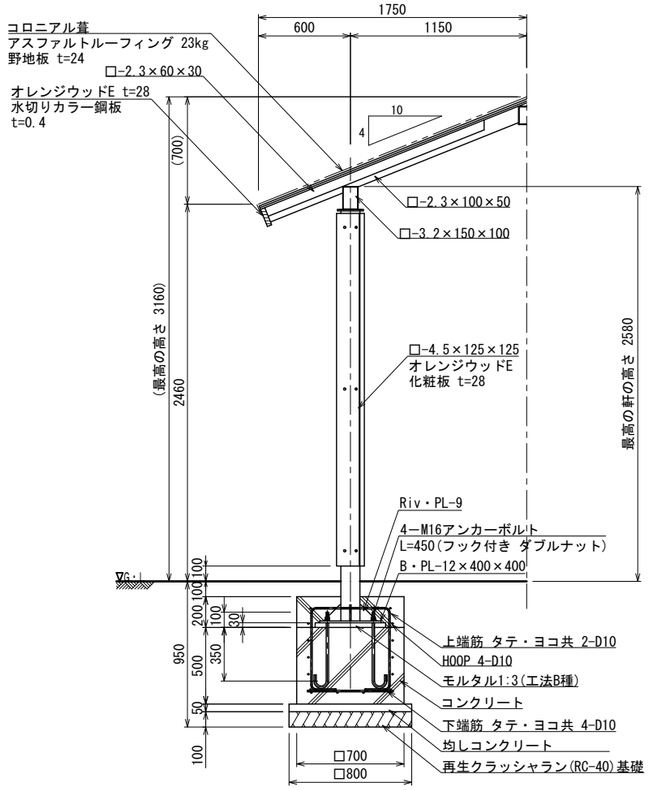

断面詳細図　S=1:20(A3 S=1:40)

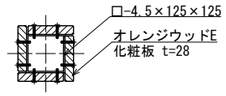

支柱断面図
S=1:10(A3 S=1:20)

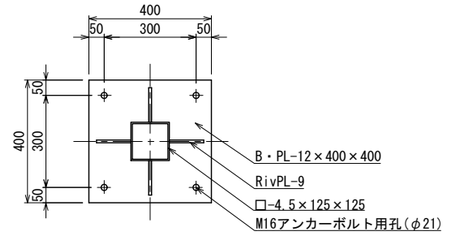

ベースプレート詳細図
S=1:10(A3 S=1:20)

鉄筋加工図　S=1:10(A3 S=1:20)

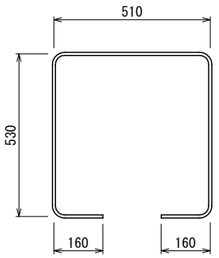

① 上端筋：4-D10

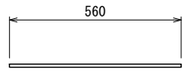

② 下端筋：8-D10

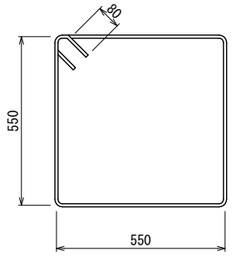

③ HOOP筋：4-HOOP D10

鉄筋重量表　　基礎1カ所当たり

番号	種別	鉄筋径	長さ(mm)	本数	単位重量(kg/m)	1本当り重量(kg)	総重量(kg)	適用
①	上端筋	D10	1890	4	0.56	1.06	4.24	□
②	下端筋	D10	560	8	0.56	0.31	2.48	ー
③	HOOP筋	D10	2360	4	0.56	1.32	5.28	□
						合計	12.00 kg	

屋　根　材	一般名称	不燃材料認定番号
コロニアル	平形屋根用スレート(ア)5.2(一文字)	NM-2093

[化粧板断面図(2層構造)]
内層
外層
＊内層:プラスチック(廃プラスチック含む)再生品。
＊外層:バージン樹脂(耐候劣化防止のため)

- ○ 鉄部は電気亜鉛メッキ処理とし、ウレタン樹脂塗装仕上げとする。(基礎埋設部を除く)
- ○ 化粧板(オレンジウッドE:エコレッド色)は
  プラスチック(廃プラスチック含む)+廃木粉配合の人工木材とする。
- ○ 木部(野地板)表面は、TAPステイン塗布仕上げとする。
- ○ ISO 9001:2015認証取得企業の製品とする。
- ○ (一社)日本公園施設業協会 SPLマーク表示認定企業の製品とする。
- ○ (一社)日本公園施設業協会 団体賠償責任保険に加入した製品とする。
- ○ 本製品の設計図面の変更、模倣を禁止する。
- ○ 内田工業(株)製品または同等以上とする。

UCHIDA	設計条件	基準風速	地耐力		弊社までご相談ください	メモ	名称	頁
日付 2024.11.1		34 m/s 以下	長期	50 KN/m²	※ 左記に適合しない場所に設置する場合		四阿 3.5m角 (合成木材化粧柱)	1/1
			短期	100 KN/m²	※ 地表面粗度区分Ⅲ以外の場合 ※ 多雪地域に設置する場合		図番 BA-1101K SW	用紙 A1 縮尺 1:40 1:80(A3)