○ 絵･文字工は別途とする。
○ ISO 9001:2015認証取得企業の製品とする。
○ (一社)日本公園施設業協会 SPLマーク表示認定企業の製品とする。
○ (一社)日本公園施設業協会 団体賠償責任保険に加入した製品とする。
○ 本製品の設計図面の変更、模倣を禁止する。
○ 内田工業(株)製品または同等以上とする。

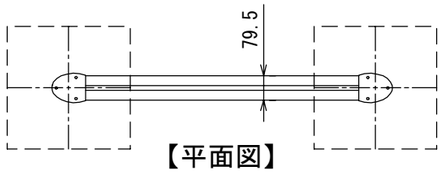

【平面図】

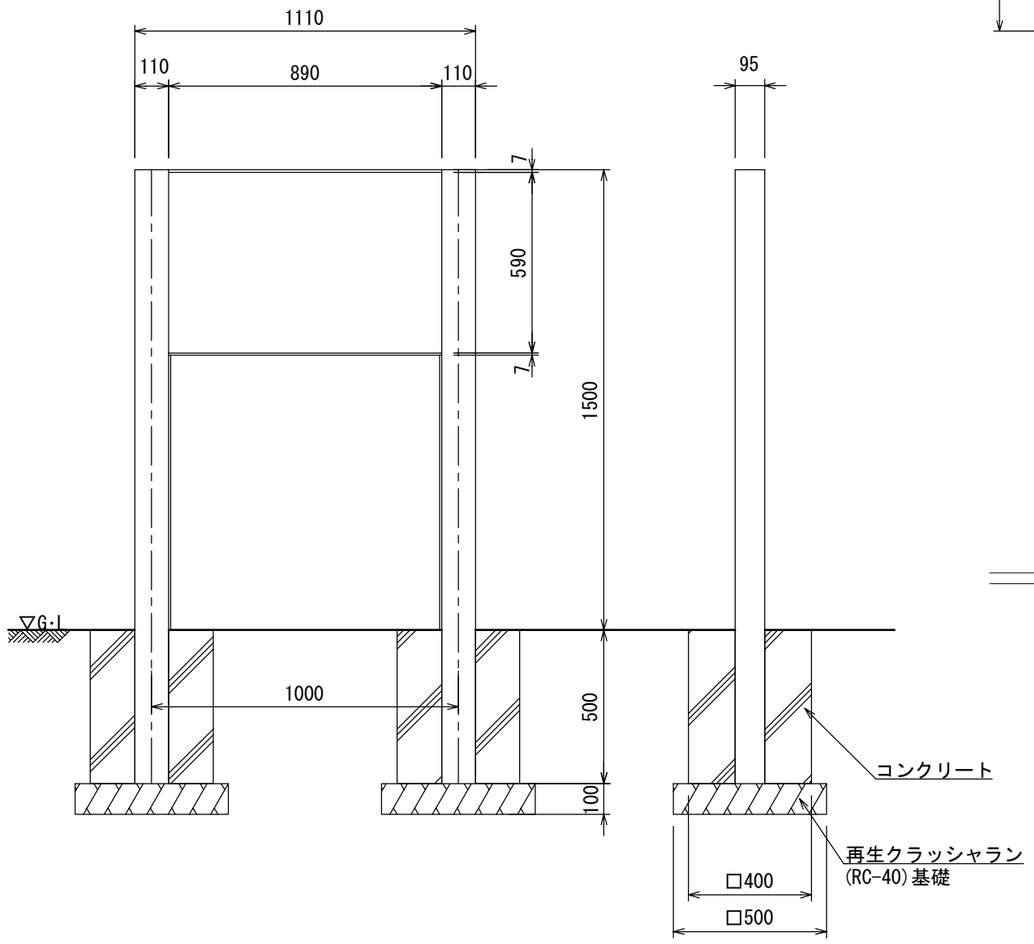

【正面図】　【側面図】

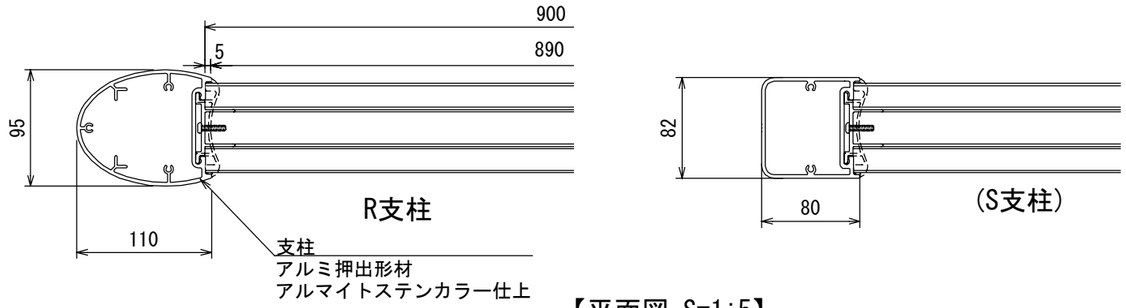

【平面図 S=1:5】

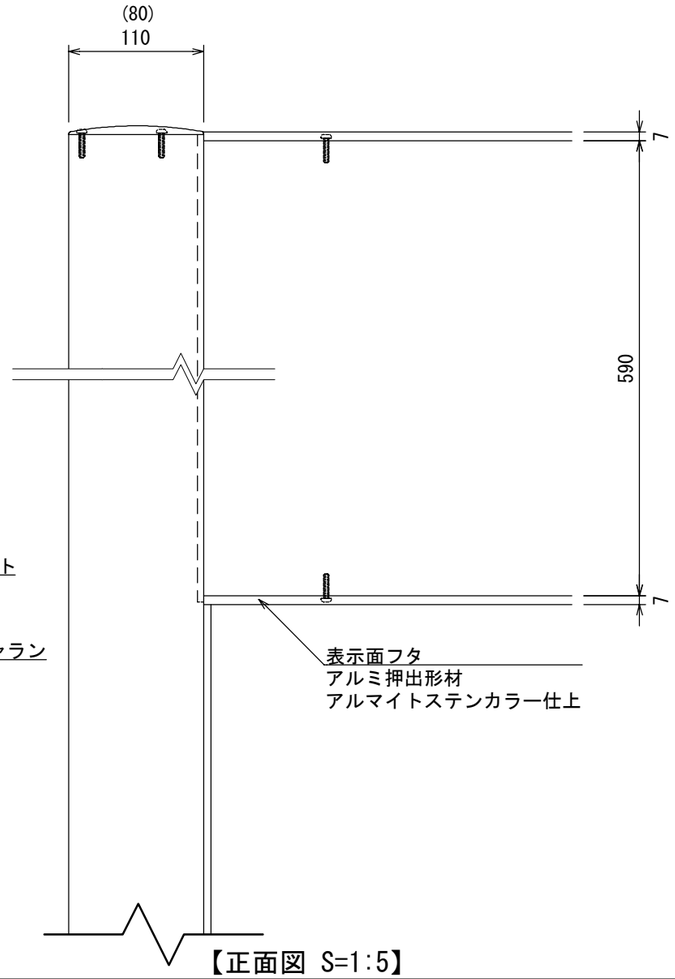

【正面図 S=1:5】

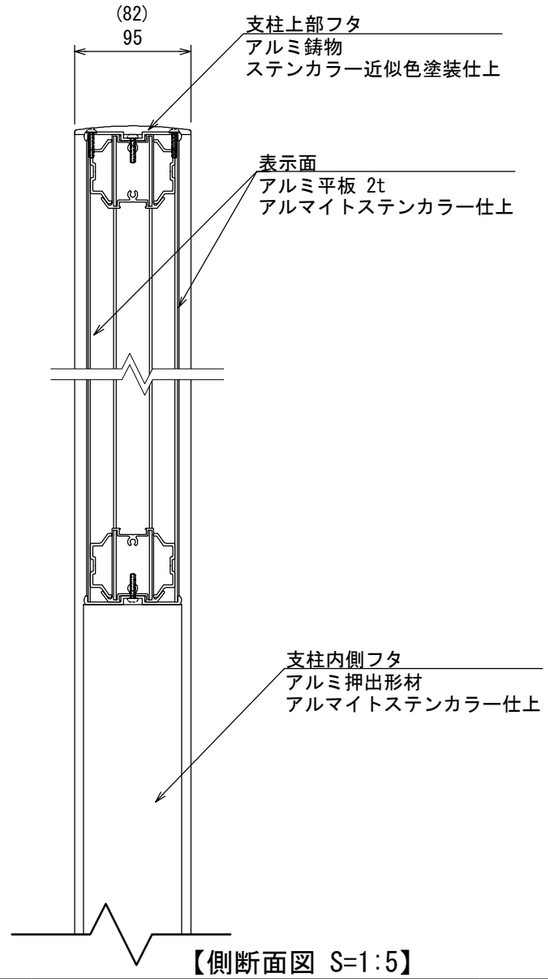

【側断面図 S=1:5】

UCHIDA	設計条件	基準風速	弊社までご相談ください	メモ	名称 サイン	頁 1/1
日 付 2024.11.1		34 m/s 以下	※ 左記に適合しない場所に設置する場合 ※ 地表面粗度区分Ⅲ以外の場合		図番 BI1-C-2	用紙 A3 縮尺 1:20