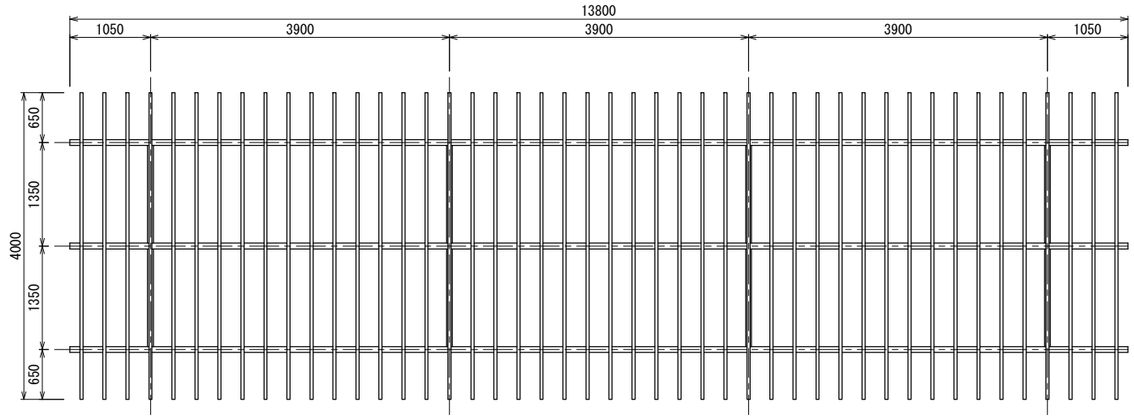


平面図

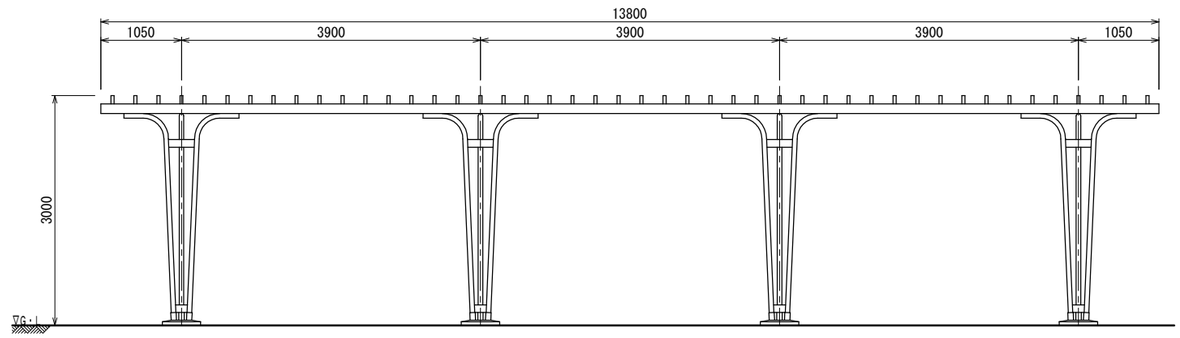


立面図

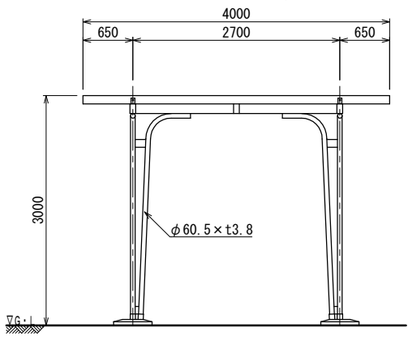


側面図

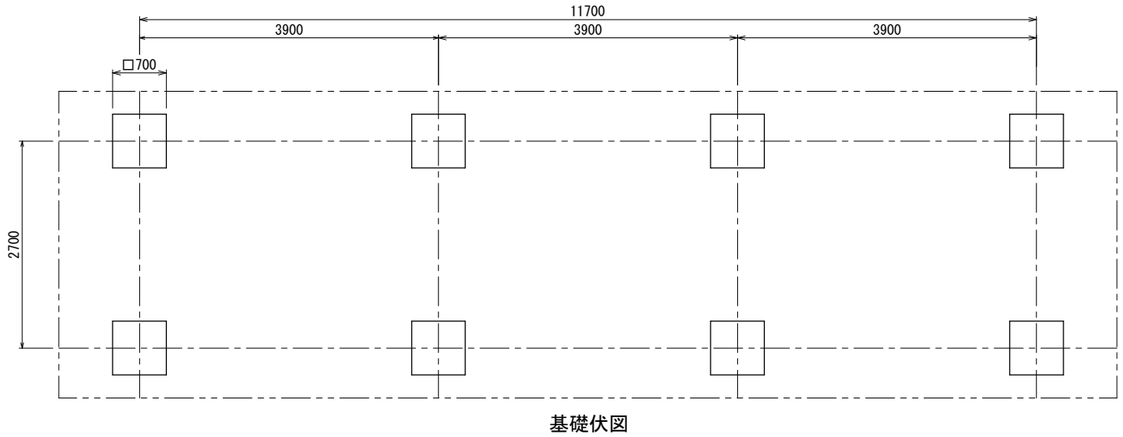


基礎伏図

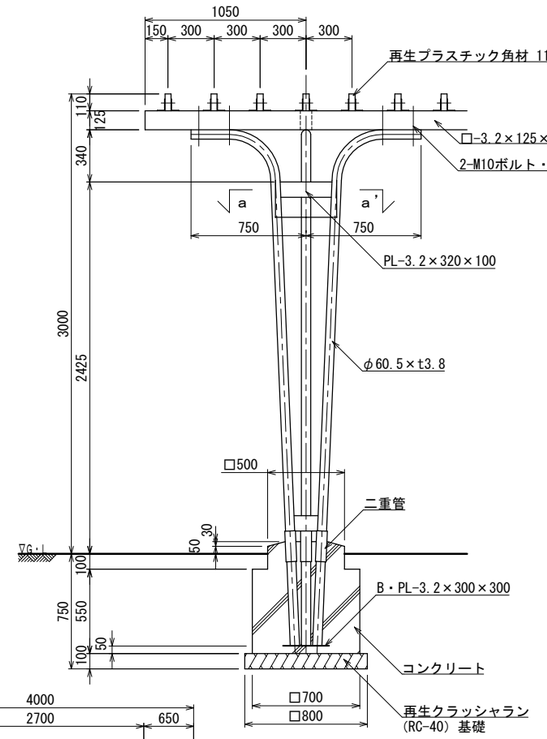


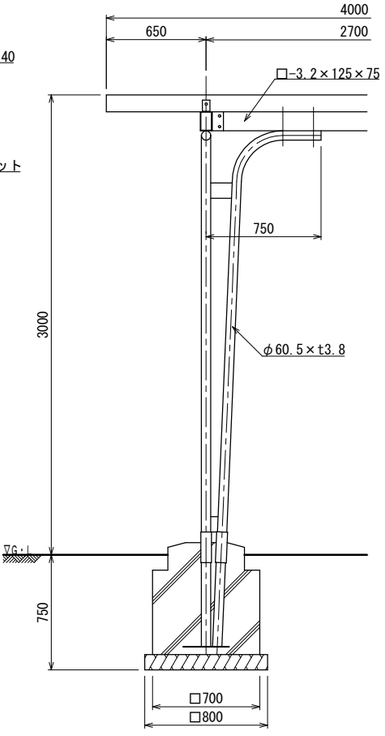


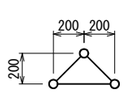


断面詳細図 S=1:20(A3 S=1:40)

a－a’ 断面図

- 鉄部は電気亜鉛メッキ処理とし、ウレタン樹脂塗装仕上げとする。（基礎埋設部を除く）
- ルーバー（再生プラスチック角材）は、茶系色とする。
- ISO 9001:2015認証取得企業の製品とする。
- (一社)日本公園施設業協会 SPLマーク表示認定企業の製品とする。
- (一社)日本公園施設業協会 団体賠償責任保険に加入した製品とする。
- 本製品の設計図面の変更、模倣を禁止する。
- 内田工業（株）製品または同等以上とする。

| | | | | | | | |
|---|---|---|---|---|---|---|---|
| UCHIDA | 設計条件 | 基準風速 | 地耐力 | | 弊社までご相談ください | メモ | 名称 パーゴラ 3スパン |
| 日付 2024.11.1 | | 34 m/s 以下 | 長期 | 50 KN/m | ※ 左記に適合しない場所に設置する場合 | | 図番 BP-1103 |
| | | | 短期 | 100 KN/m | ※ 地表面粗度区分Ⅲ以外の場合<br>※ 多雪地域に設置する場合 | | 頁 1/1<br>用紙 A1<br>縮尺 1:40<br>1:80(A3) |