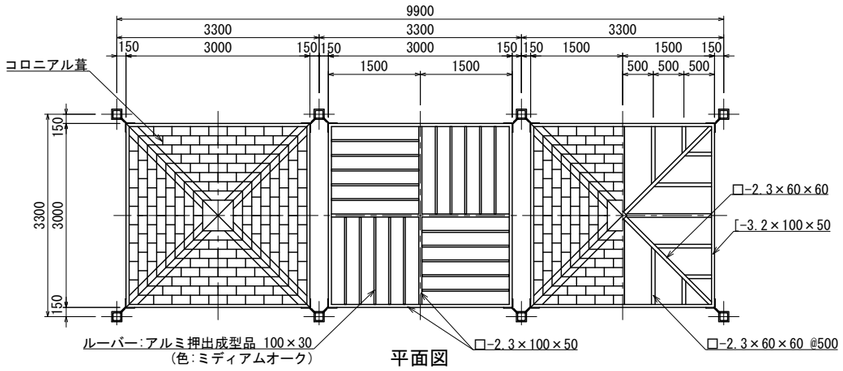

平面図

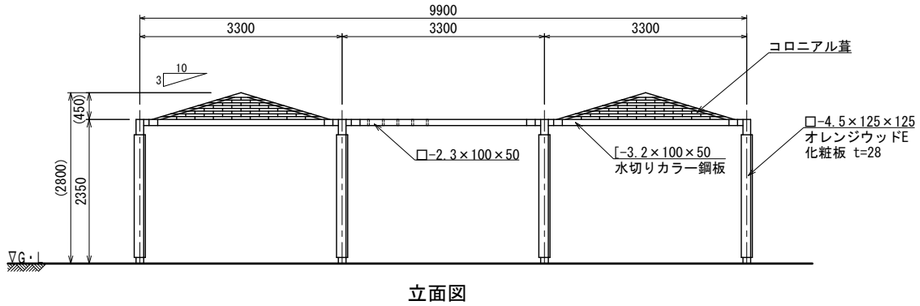

立面図

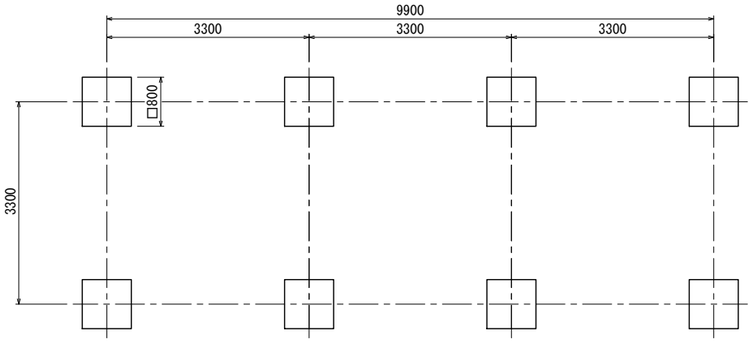

基礎伏図

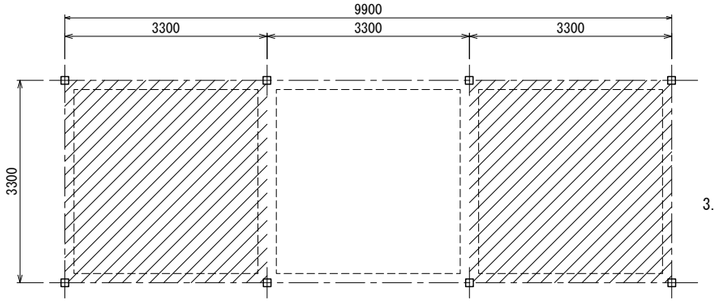

求積図

屋根部面積算定

3.3m×3.3m×2=21.78m2
建築面積　21.78m2
延べ面積　21.78m2

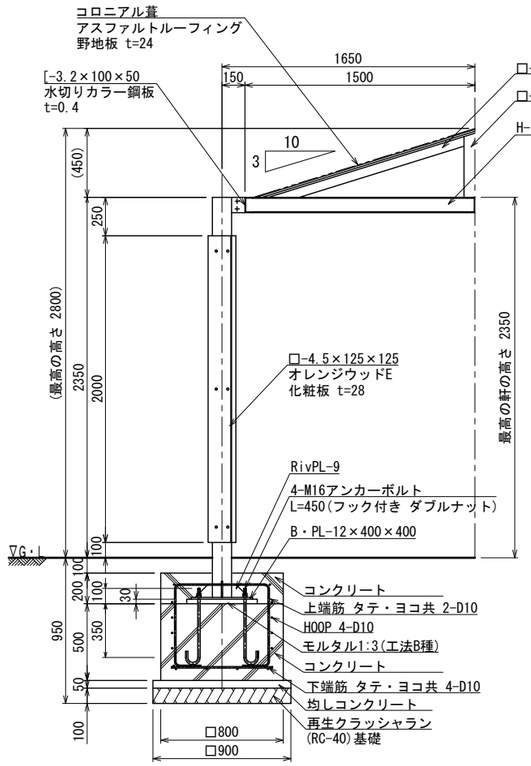

屋根部断面詳細図
S=1:20(A3 S=1:40)

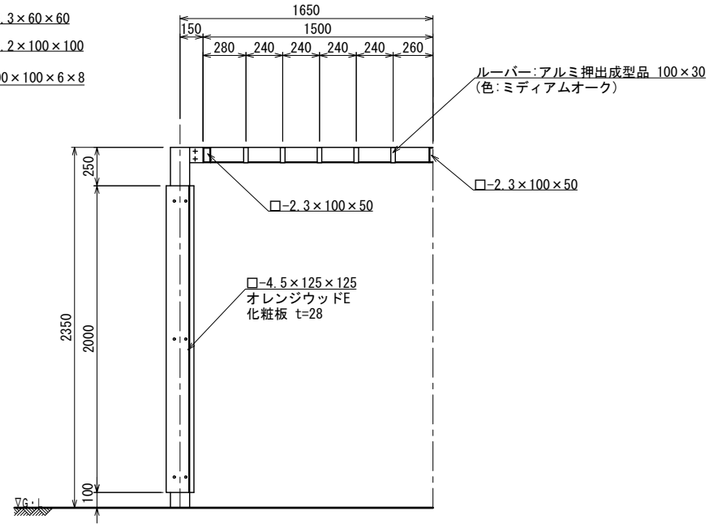

パーゴラ部断面詳細図
S=1:20(A3 S=1:40)

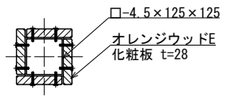

支柱断面図
S=1:10(A3 S=1:20)

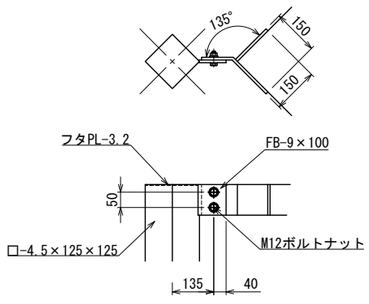

取付詳細図
S=1:10(A3 S=1:20)

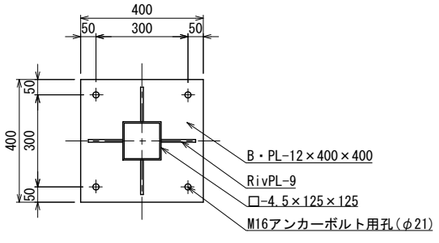

ベースプレート詳細図
S=1:10(A3 S=1:20)

屋　根　材	一般名称	不燃材料認定番号
コロニアル	平形屋根用スレート(7)5.2(一文字)	NM-2093

[化粧板断面図(2層構造)]

内層　＊内層：プラスチック(廃プラスチック含む)再生品。
外層　＊外層：バージン樹脂(耐候劣化防止のため)

- ○ 鉄部は電気亜鉛メッキ処理とし、ウレタン樹脂塗装仕上げとする。(基礎埋設部を除く)
- ○ 化粧板(オレンジウッドE:エコレッド色)は
  プラスチック(廃プラスチック含む)+廃木粉配合の人工木材とする。
- ○ アルミルーバーは、木目調樹脂コーティング材とする。
- ○ 木部表面は、TAPステイン塗布仕上げとする。
- ○ ISO 9001:2015認証取得企業の製品とする。
- ○ (一社)日本公園施設業協会 SPLマーク表示認定企業の製品とする。
- ○ (一社)日本公園施設業協会 団体賠償責任保険に加入した製品とする。
- ○ 本製品の設計図面の変更、模倣を禁止する。
- ○ 内田工業(株)製品または同等以上とする。

UCHIDA	設計条件	基準風速	地耐力		弊社までご相談ください	メモ	名称	頁
日付 2024.11.1		34 m/s 以下	長期	50 KN/m²	※ 左記に適合しない場所に設置する場合		シェルター×2+パーゴラ×1 (合成木材化粧柱)	1/1
			短期	100 KN/m²	※ 地表面粗度区分Ⅲ以外の場合 ※ 多雪地域に設置する場合		図番 BS-2305KA SW	用紙 A1 縮尺 1:50 1:100(A3)